HAVERHILL-BATH 10436
STP-F-X-T-033-7(1)
HEARING PROFILE

SCALE: 500 HORIZONTAL
100 VERTICAL

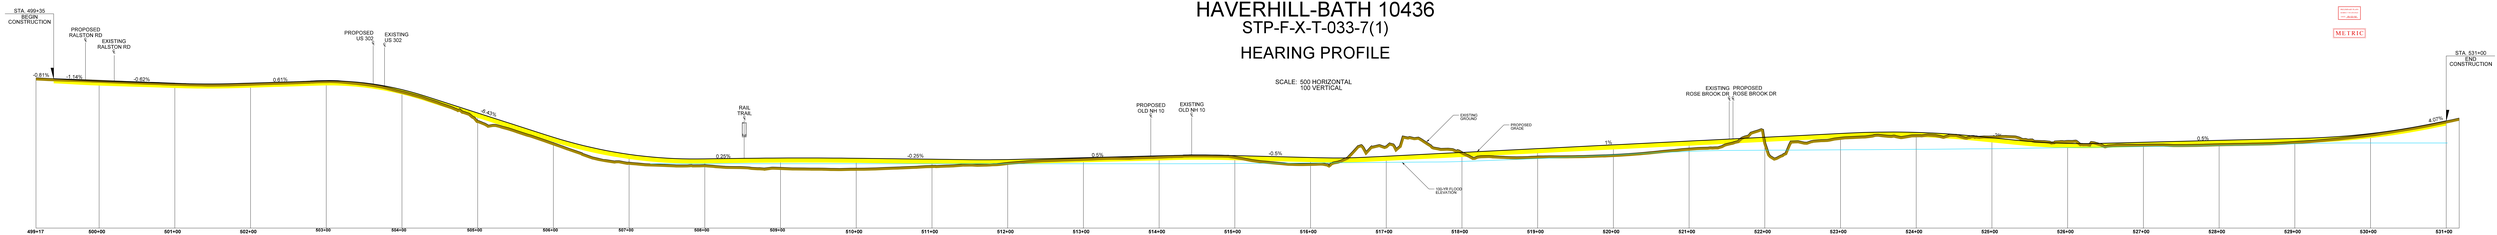

METRIC